



TERASA 2

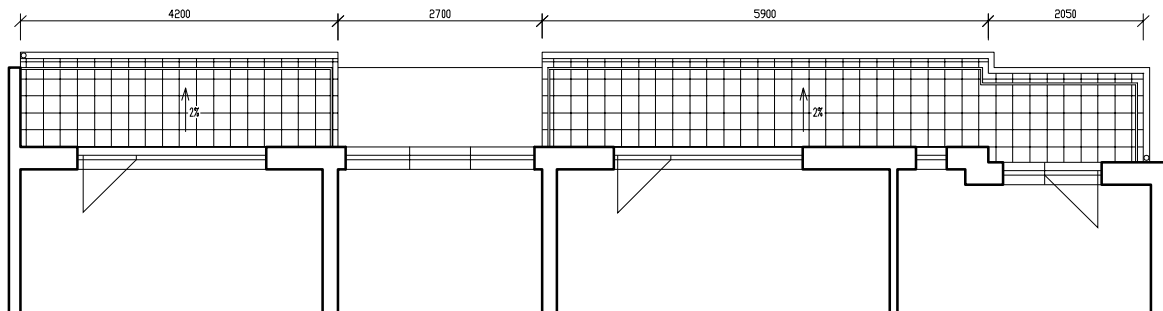

TERASA 1

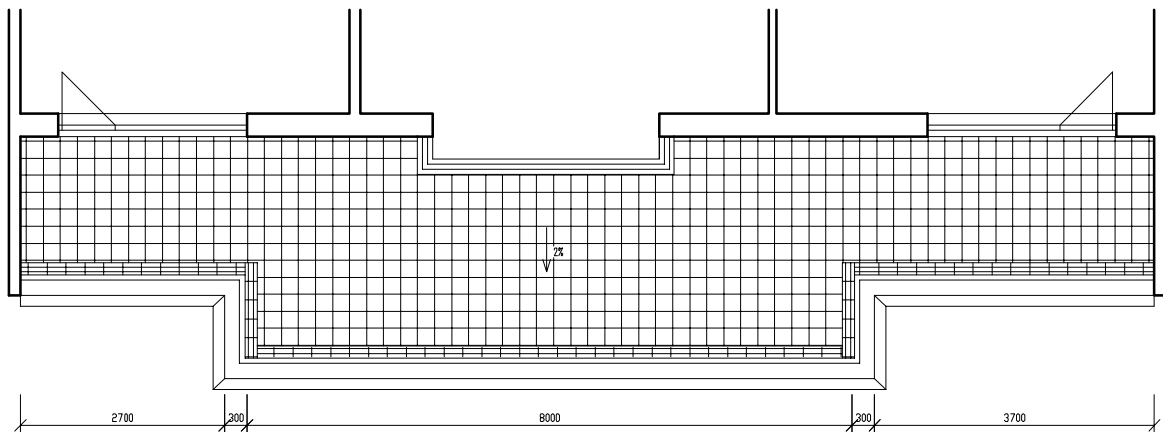

Zodpovědný projektant: Ing. Roman Šubrt	Projektant: Ing. Pavlína Zvánovcová	Energy Consulting - Service, s.r.o. Alešova 21 370 01 České Budějovice
Investor: Bytové družstvo Veletržní 17, Praha 7		
Název akce: REKONSTRUKCE TERAS Veletržní 196/17, 170 00 Praha 7		Datum: 4/2008
		Stupeň PD: Prováděcí
Obsah výkresu: PŮDORYS	Měřítko: 1:100	č. výkresu: 01