

STALÝ PŘÍVOD A ODVOD VZDUCHU ZAJIŠTĚN
U PODLAHY A STROPU DĚR. MŘÍŽKAMI
VEL. 800 cm²

NEPŘÍMOTOPNÝ OHŘÍVAČ „TUV“ 1000 L
„DRAŽICE“ OKC 1000 NTRR/1MPa


PLOCHÁ EXPANZNÍ NÁDOBA 6L PRO OHŘEV „TUV“

PLYNOVÝ LITINOVÝ KOTEL „VIADRUS“ G
8 kW NO.5 PRO OHŘEV TUV
max. 0,935 m³/h. - Z.P.

TLAKOVÁ EXPANZNÍ NÁDOBA 80L PRO „ÚT“

2x PLYNOVÝ LITINOVÝ KOTEL „VIAJ“
42/49 kW NOx5 PRO ÚSTŘEDNÍ VYT
max. a 4,822/5,737 m³/h. - Z.P.

AKUMULAČNÍ PLYNOVÉ PĚTRUBÍ
MNS DN 100

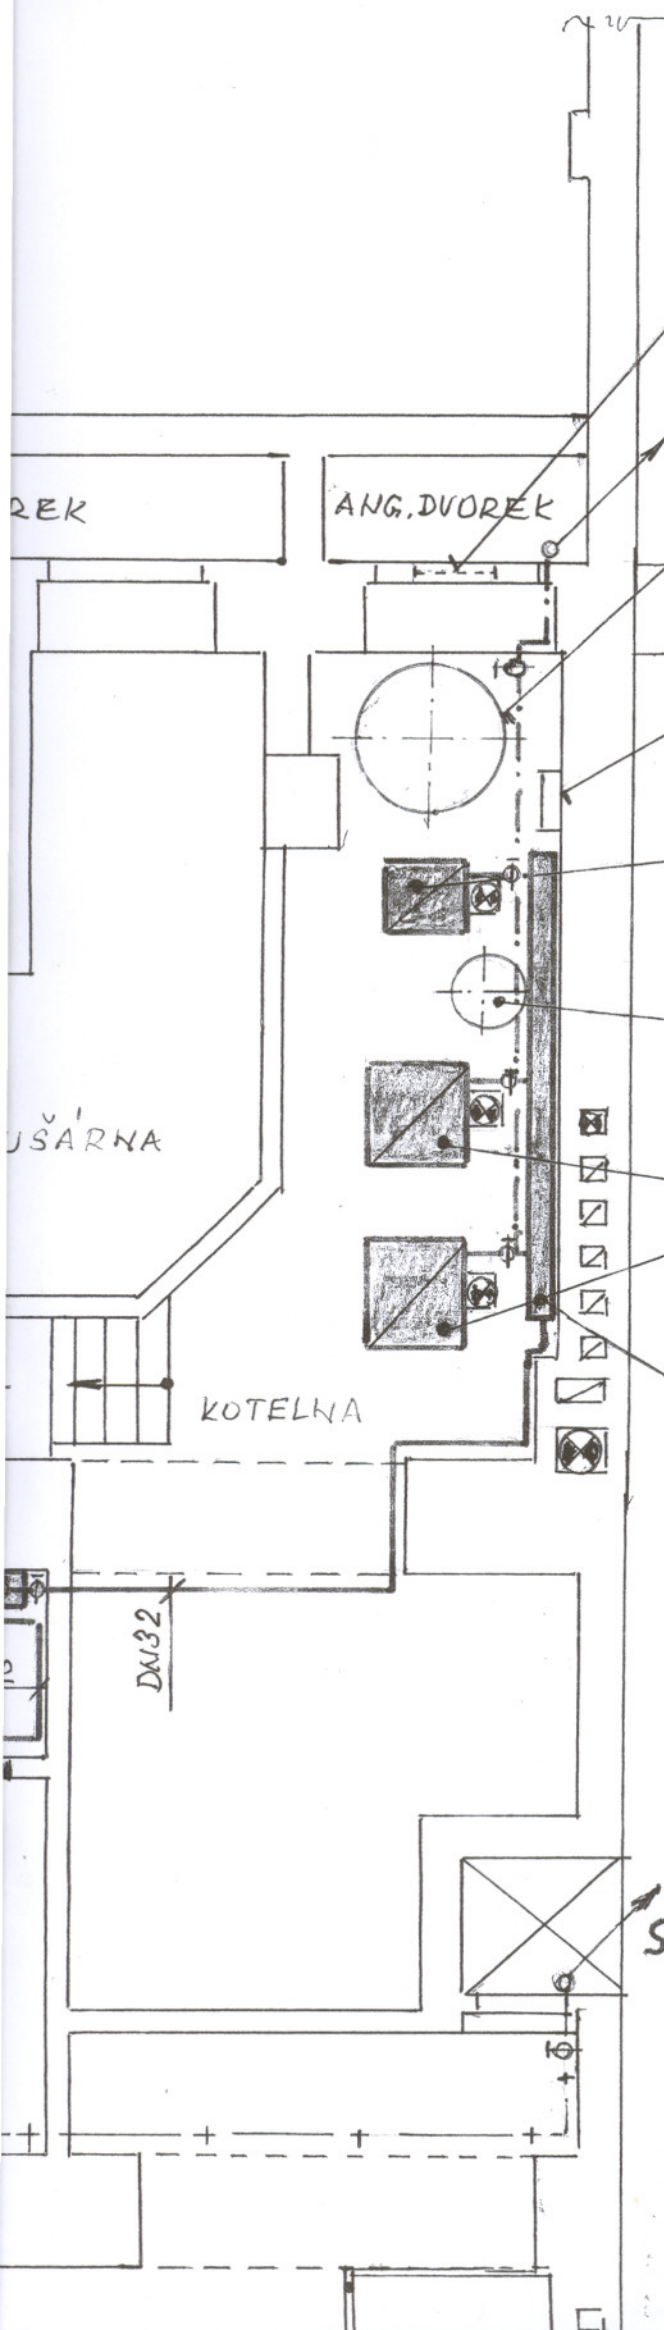

SOUSEDNÍ DŮM