


25300  
Atika

# POHLED NA FASÁDU ZE DVORA - JIŽNÍ STÁVAJÍCÍ STAV

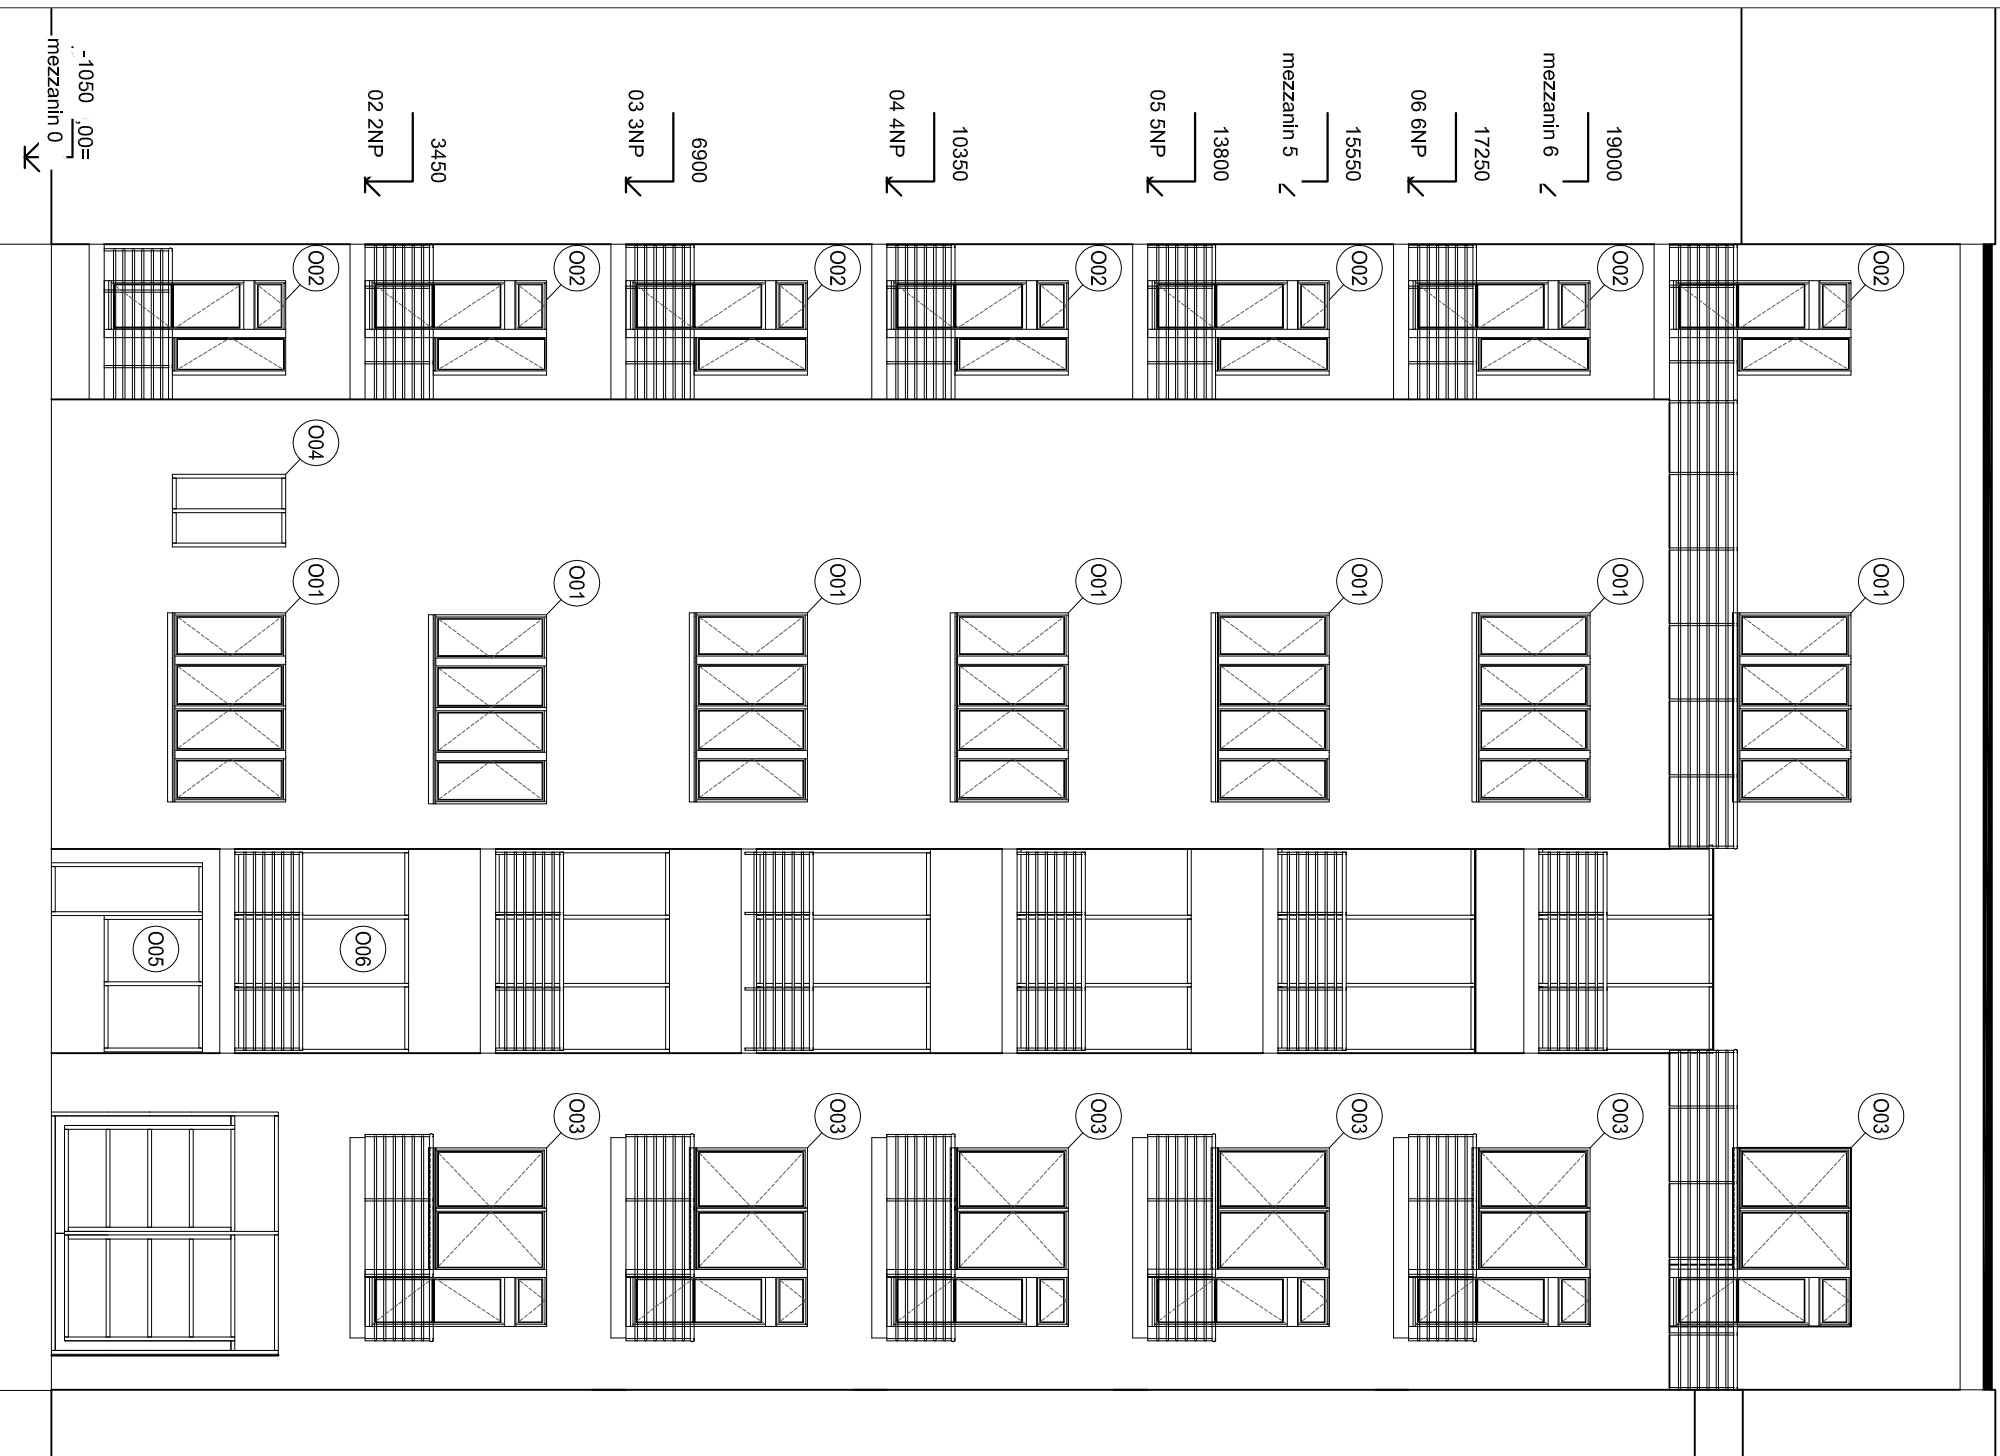

Návrh	ing. gabriela klimešová	Projekt	BYTOVÉ DRUŽSTVO VELETRŽNÍ 17 VYMĚNA OKEN NA BYTOVÉM DOMĚ VELETRŽNÍ 17		Investor	BYTOVÉ DRUŽSTVO VELETRŽNÍ 17 VELETRŽNÍ 196/17, PRAHA 7 HOLEŠOVICE IČO: 26501848	
Zodp. projektant	ing. gabriela klimešová	Adresa	VELETRŽNÍ 17 170 00 PRAHA 7 - HOLEŠOVICE		Status dok.	DSP	
Vypracoval	ing. gabriela klimešová	Název výkresu	POHLED NA FASÁDU ZE DVORA - JIŽNÍ STÁVAJÍCÍ STAV		Č. dok.	F.1.02	
klimešova jelínek architekti komunardů 55, 170 00 praha 7 www.klimesova-jelinek.cz +420 603 256 757				Datum	srpen 2012		
				Měřítko	1 : 100		
				Paré			