





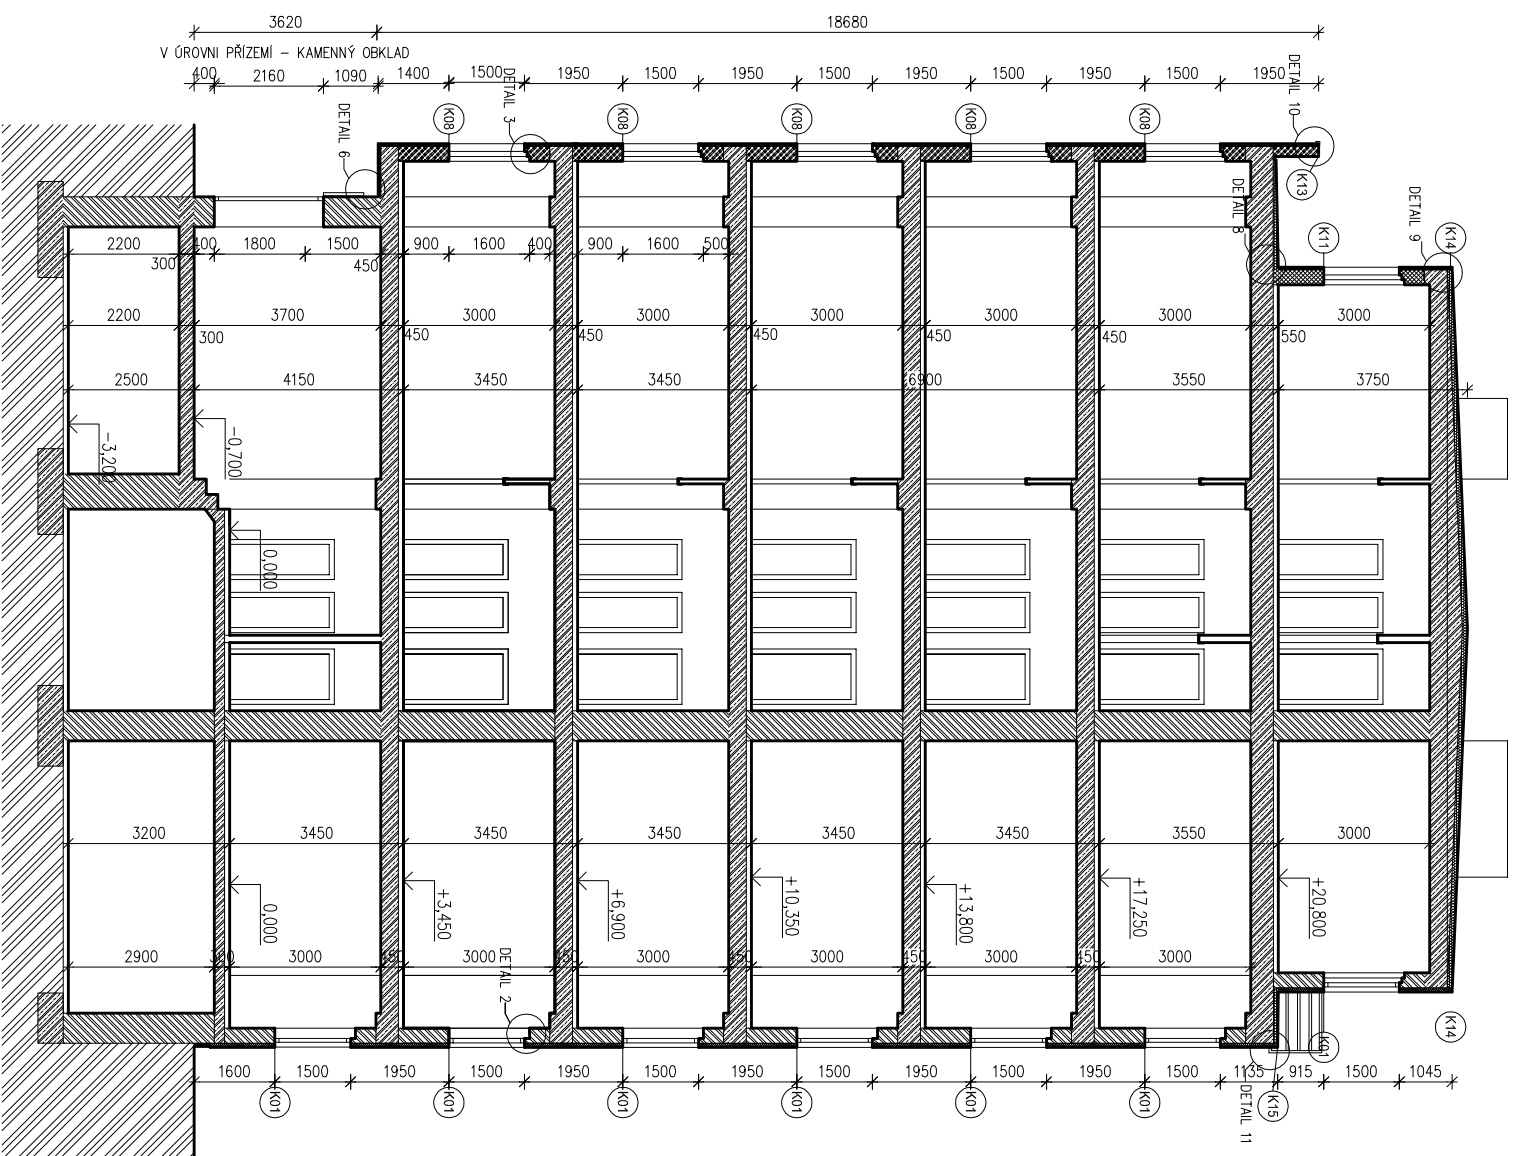


LEGENDA MATERIÁLŮ

	ŽELEZOBETON
	ČILY DUTÉ, MÍSTY LOŽENÉ DUTINAMI SMĚREM EXI/INT
	ČILY PLINĚ
	PŮVODNÍ ZEMINA
	TEPELNÁ IZOLACE
	STAVAJÍCÍ OMÍTKA



Generální projektant

klimesova jelinek architekti

Komunardi 55, 170 00 Praha 7
www.klimesova-jelinek.cz
klimesova@klimesova-jelinek.cz
+420 603 259 757

Návrh

ing. Gabriela Wohanková

Zodp. projektant

ing. Gabriela Wohanková

Vypracoval

ing. Gabriela Wohanková

Investor

Bytové družstvo Veletržní 17
Veletržní 196/17
170 00 Praha 7

Adresa

Veletržní 196/17, 170 00 Praha 7 - Holešovice

Projekt

ZATEPLENÍ ULIČNÍ A DVORNÍ FASÁDY DOMU ČP. 196

Název výkresu

ŘEZ PŘÍČNÝ - NAVRHOVANÝ STAV

Autorizace

ing. Gabriela Wohanková (Klimesová)

Status dok.

DSP

Měřítko

1 : 150

Č. výkresu

03

Paré

Datum

4.5.2015