


# DETAIL 5 - ZALOŽENÍ FASÁDY NA ULIČNÍ FASÁDĚ


- ZATEPLENÍ TVOŘÍ PAROPROPUSTNÁ TEPELNÁ IZOLACE O TL. 80mm AA DEKLAROVANÉM SOUČINITELI TEPLA LAMBDA = 0,022 w/M2K (výrobní 0,22)

- FINÁLNÍ OMÍTKA BUDE ŠTUKOVÁ ČI SILIKÁTOVÁ SE VZHLEDEM ŠTUKOVÉ OMÍTKY, PODKLADNÍ VRSTVY DLE DOPORUČENÍ DODAVATELE

- ZATEPLOVACÍ SYSTÉM SE APLIKUJE NA STÁVAJÍCÍ ZDIVO, VEŠKERÁ STÁVAJÍCÍ OMÍTKA BUDE OTLUČENA

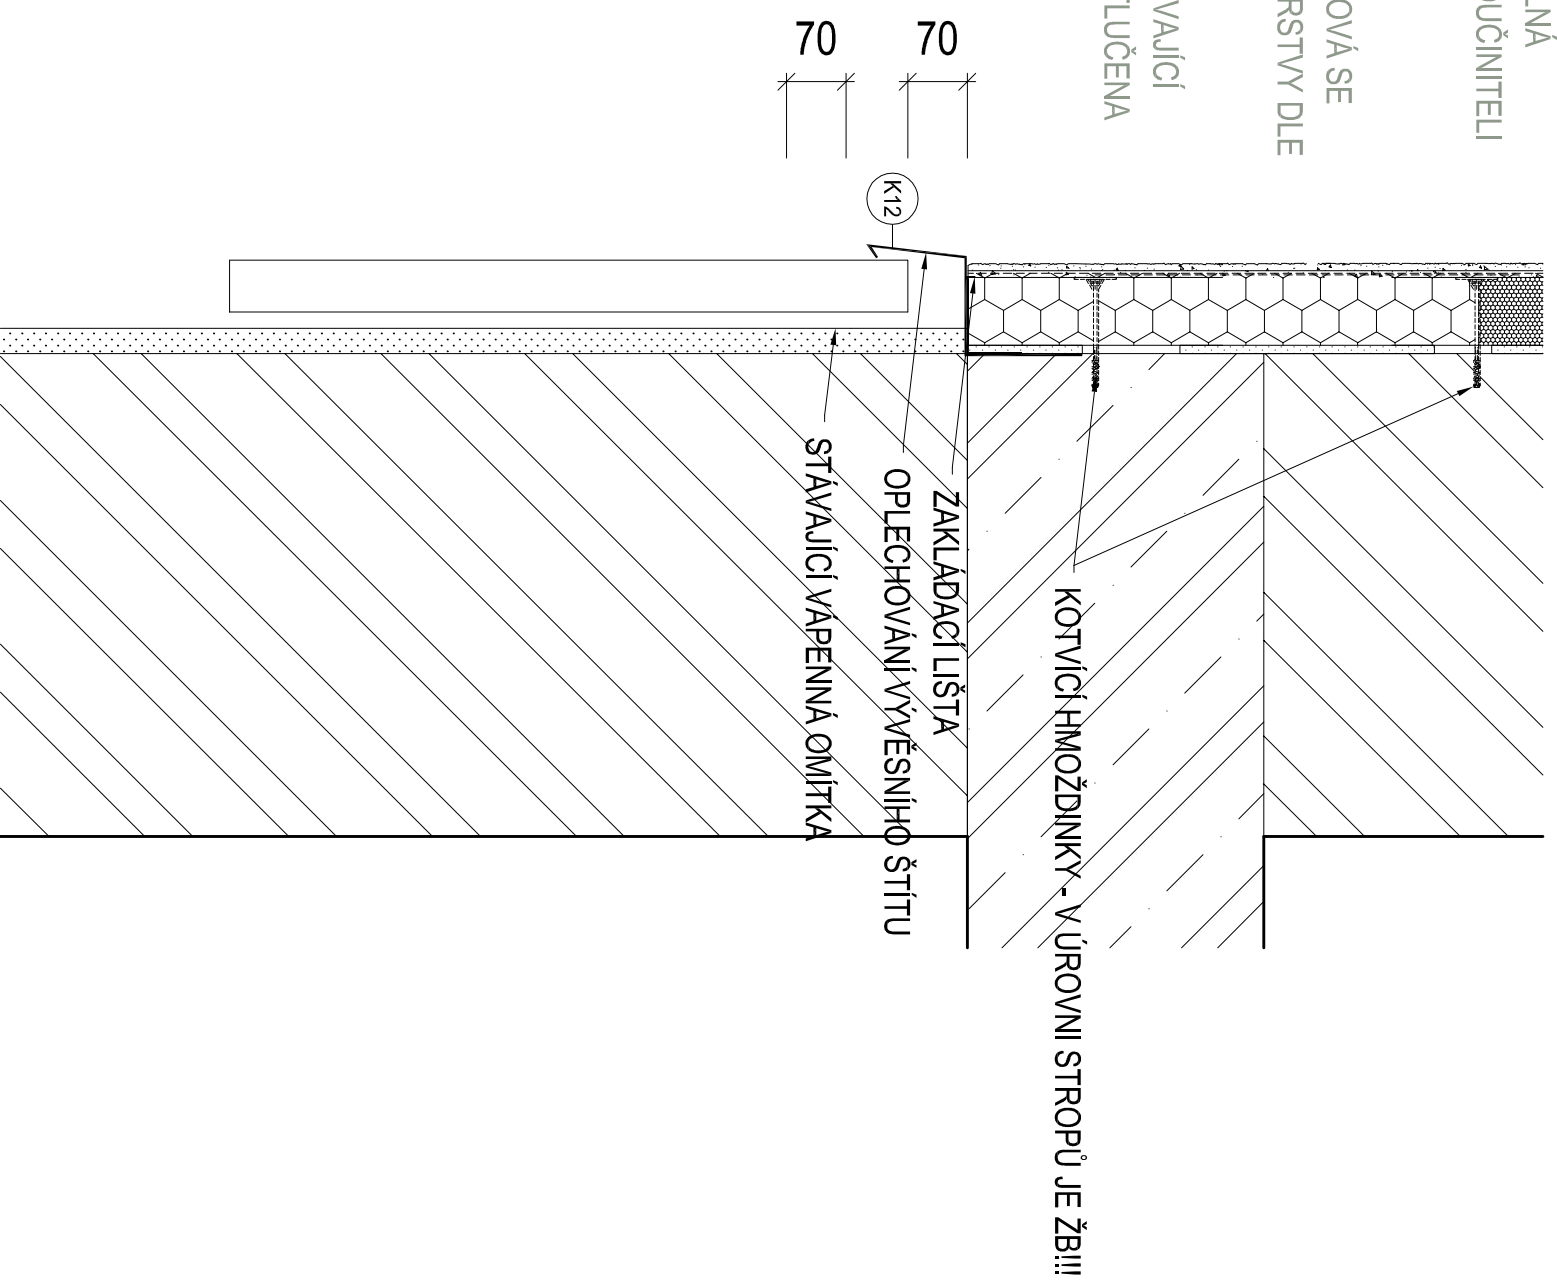

## LEGENDA MATERIÁLŮ

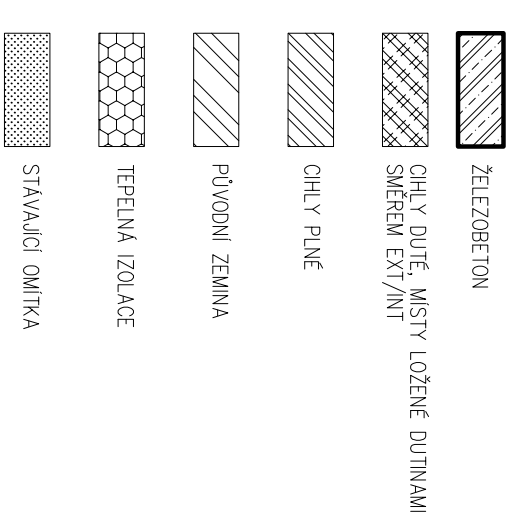

### Generální projektant

**klimsova jelínek architekti**  
komunardů 55, 170 00 Praha 7  
www.klimsova-jelinek.cz  
klimsova@klimsova-jelinek.cz  
+420 603 259 757

### Návrh

ing. Gabriela Wohanková

### Zodp. projektant

ing. Gabriela Wohanková

### Vypracoval

ing. Gabriela Wohanková

### Investor

Bytové družstvo Veletržní 17  
Veletržní 196/17  
170 00 Praha 7

### Adresa

Veletržní 196/17, 170 00 Praha 7 - Holešovice

### Projekt

ZATEPLENÍ ULIČNÍ A DVORNÍ FASÁDY DOMU ČP. 196

### Název výkresu

DETAIL 5

### Autorizace

ing. Gabriela Wohanková (Klimsová)

Status dok. DSP

Měřítko 1 : 5

Č. výkresu 09

Paré

Datum 4.5.2015