








LEGENDA MATERIÁLŮ

	ŽELEZOBETON
	OHLY DUTÉ, MÍSTY LOŽENÉ DUTINAMI SMĚREM EXT/INT
	OHLY PLNÉ
	PŮVODNÍ ZEMINA
	TEPELNÁ IZOLACE
	STÁVAJÍCÍ OMÍTKA

DETAIL 9 - UKONČENÍ U HRANY STŘECHY

JEDNÁ SE O DOČASNÉ ŘEŠENÍ DO DOBY, NEŽ BUDE OPRAVENA A ZATEPLENA STŘECHA

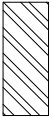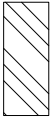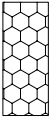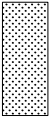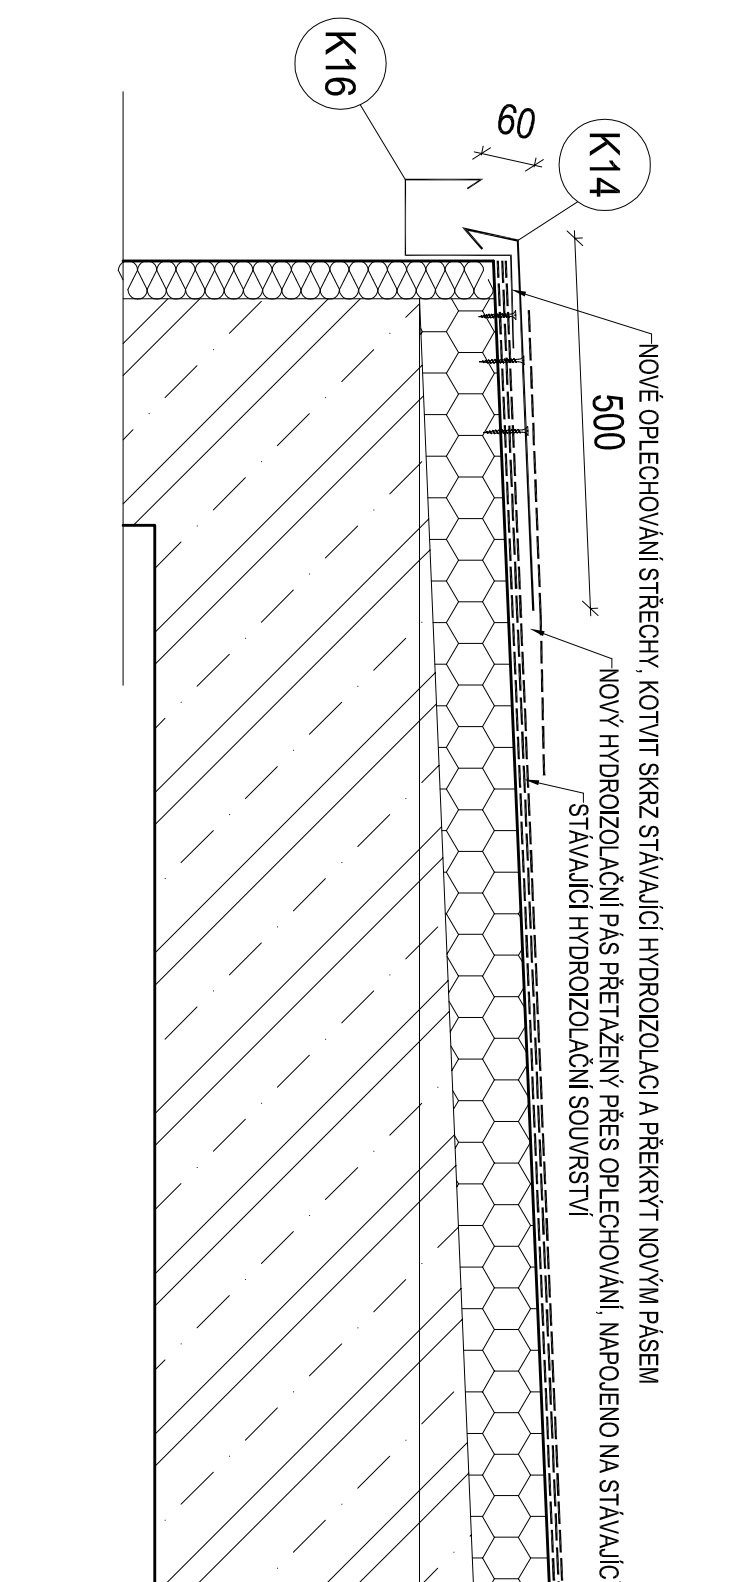

Generální projektant

klimesova.jelinek architekti
komunardů 55, 170 00 Praha 7
www.klimesova-jelinek.cz
klimesova@klimesova-jelinek.cz
+420 603 259 757

Návrh

ing. Gabriela Wohanková

Zodp. projektant

ing. Gabriela Wohanková

Vypracoval

ing. Gabriela Wohanková

Investor

Bytové družstvo Veletržní 17
Veletržní 196/17
170 00 Praha 7

Adresa

Veletržní 196/17, 170 00 Praha 7 - Holešovice

Projekt

ZATEPLENÍ ULIČNÍ A DVORNÍ FASÁDY DOMU ČP. 196

Název výkresu

DETAIL 9

Autorizace

ing. Gabriela Wohanková (Klimesová)

Status dok. DSP

Měřítko 1 : 10

Č. výkresu 14

Paré

Datum

4.5.2015